



ראש העין- בית הספר בית יעקב

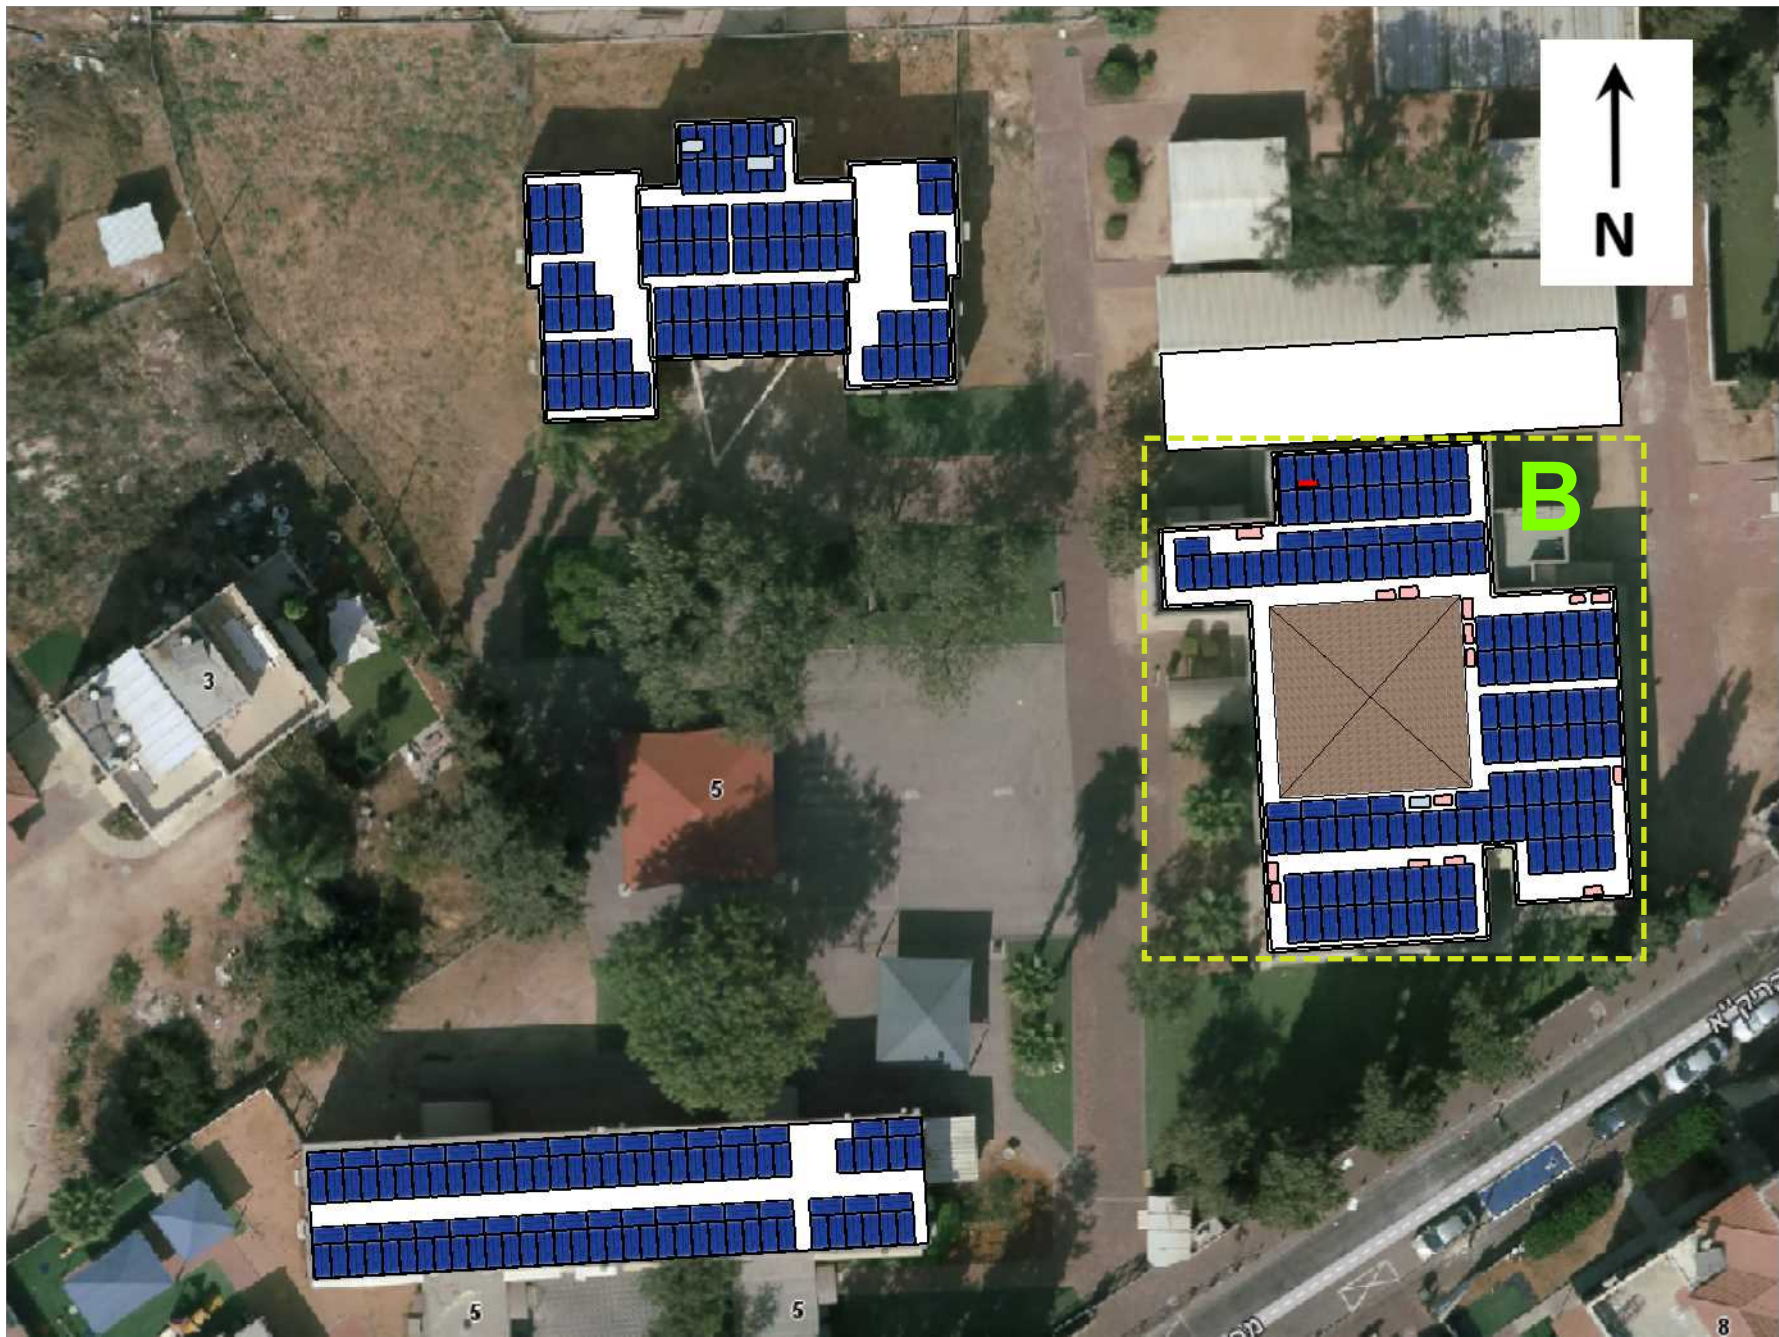

	הספר בית יעקב ראש העין- בית	שם פרויקט	לעיון	V	GENERAL			REVISIONS		
			למכרז					REMARKS		
			לביצוע					MM/DD/YY		
			A-M					rev01	10.06.2021	...
	Oshry Ben-David	שם המתכנן	SE 50kW	סוג ממיר	62.1kWp	מערכת גודל KWP	rev02	15.06.2021	...	
							rev03	22.06.2021	...	
							rev04	05.08.2021	...	
Eran Fuladi	שם המאשר	Longi 450W	הספק פאנל	50kW	הספק ממירים	Greenco		שם לקוח	PAGE NUM 01	


Equipment List:		
Equipment:	Type:	Quantity:
Panel	Longi 450W	138
Inverter	SE50kW	1
Optimizer	P950	69

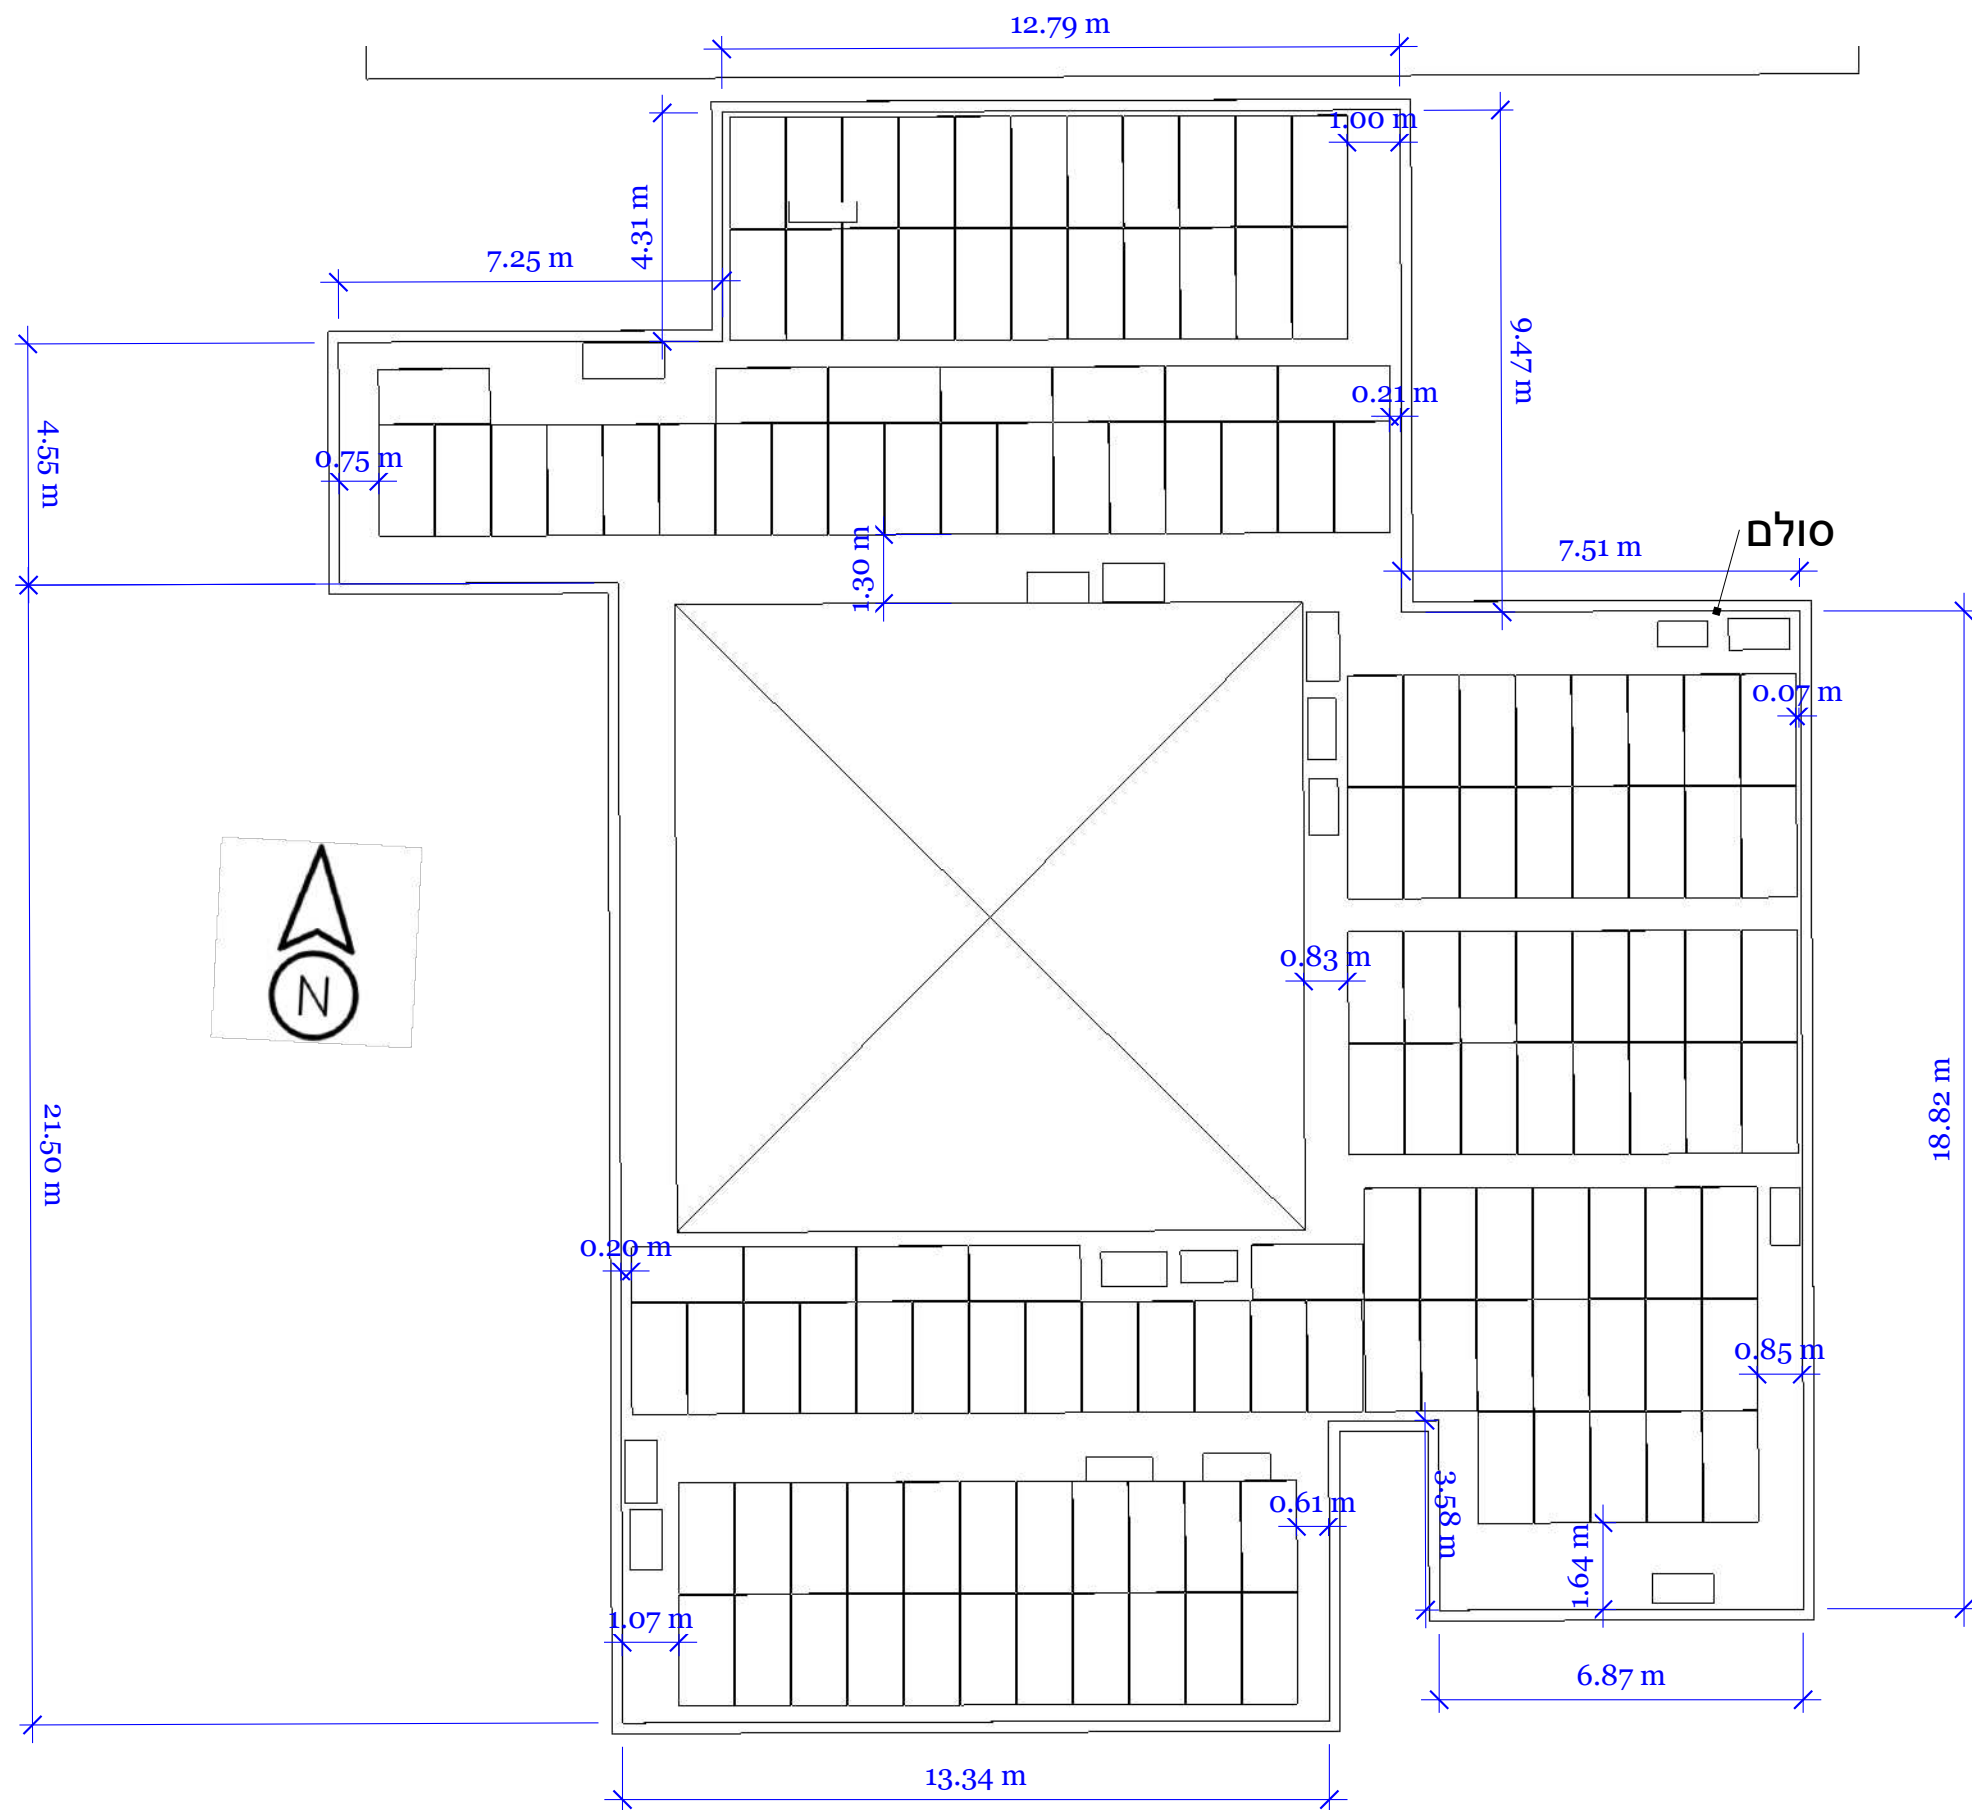


הספר בית יעקב ראש העין- בית	פרויקט שם	V	Top View	REVISIONS				
		לעיון				MM/DD/YY	REMARKS	
		למכרז				rev01	10.06.2021	...
		לביצוע				rev02	15.06.2021	...
		A-M				rev03	22.06.2021	...
Oshry Ben-David	שם המתכנן	SE 50kW	סוג ממיר	62.1kWp	מערכת גודל KWP	rev04	05.08.2021	...
						rev05		...
Eran Fuladi	שם המאשר	Longi 450W	הספק פאנל	50kW	הספק ממירים	Greenco	שם לקוח	PAGE NUM 03



הספר בית יעקב ראש העין- בית	שם פרויקט	לעיון למכרז לביצוע A-M	V	Top View			REVISIONS		
							MM/DD/YY	REMARKS	
							rev01	10.06.2021	...
							rev02	15.06.2021	...
Oshry Ben-David	שם המתכנן	SE 50kW	סוג ממיר	62.1kWp	מערכת גודל KWP	rev03	22.06.2021	...	
						rev04	05.08.2021	...	
						rev05		...	
Eran Fuladi	שם המאשר	Longi 450W	הספק פאנל	50kW	הספק ממירים	Greenco	שם לקוח	PAGE NUM 04	

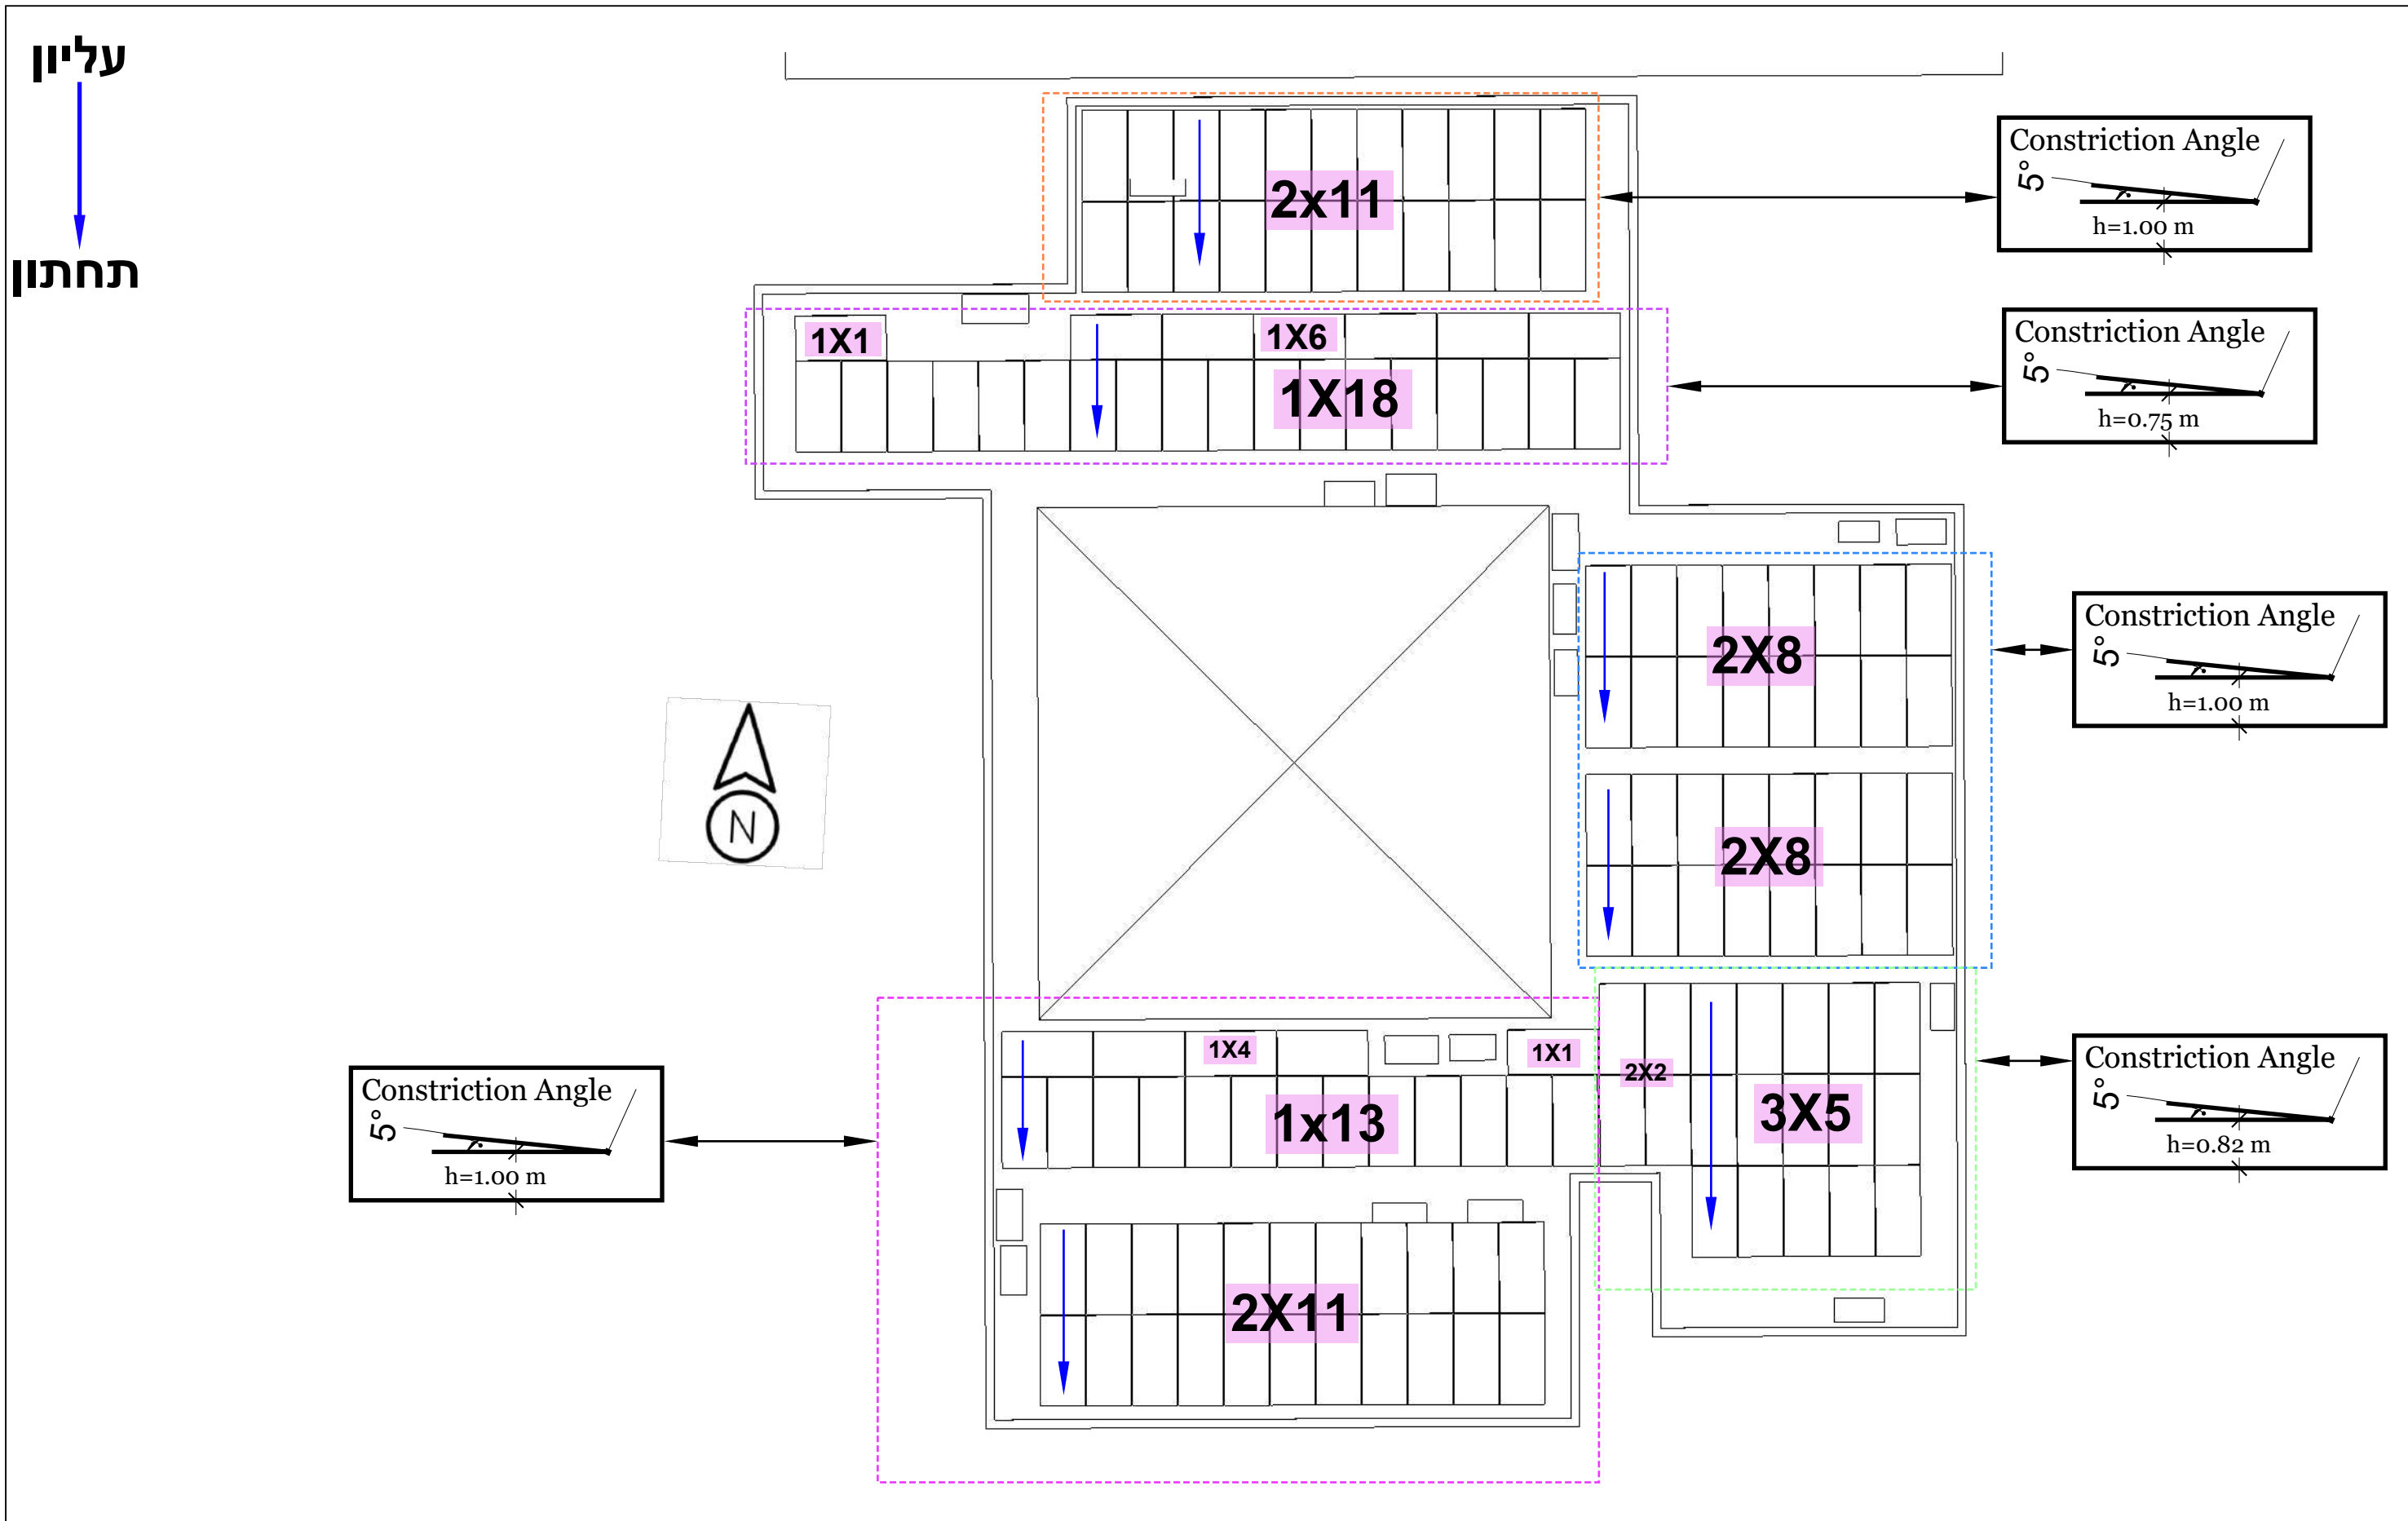

	הספר בית יעקב ראש העין- בית	פרויקט שם	V	Angels			REVISIONS			
			לעיון							
			למכרז							
			לביצוע							
	A-M									
	Oshry Ben-David	שם המתכנן	SE 50kW	סוג ממיר	62.1kWp	מערכת גודל KWP	MM/DD/YY	REMARKS		
	Eran Fuladi	שם המאשר	Longi 450W	הספק פאנל	50kW	הספק ממירים	rev01	10.06.2021	...	

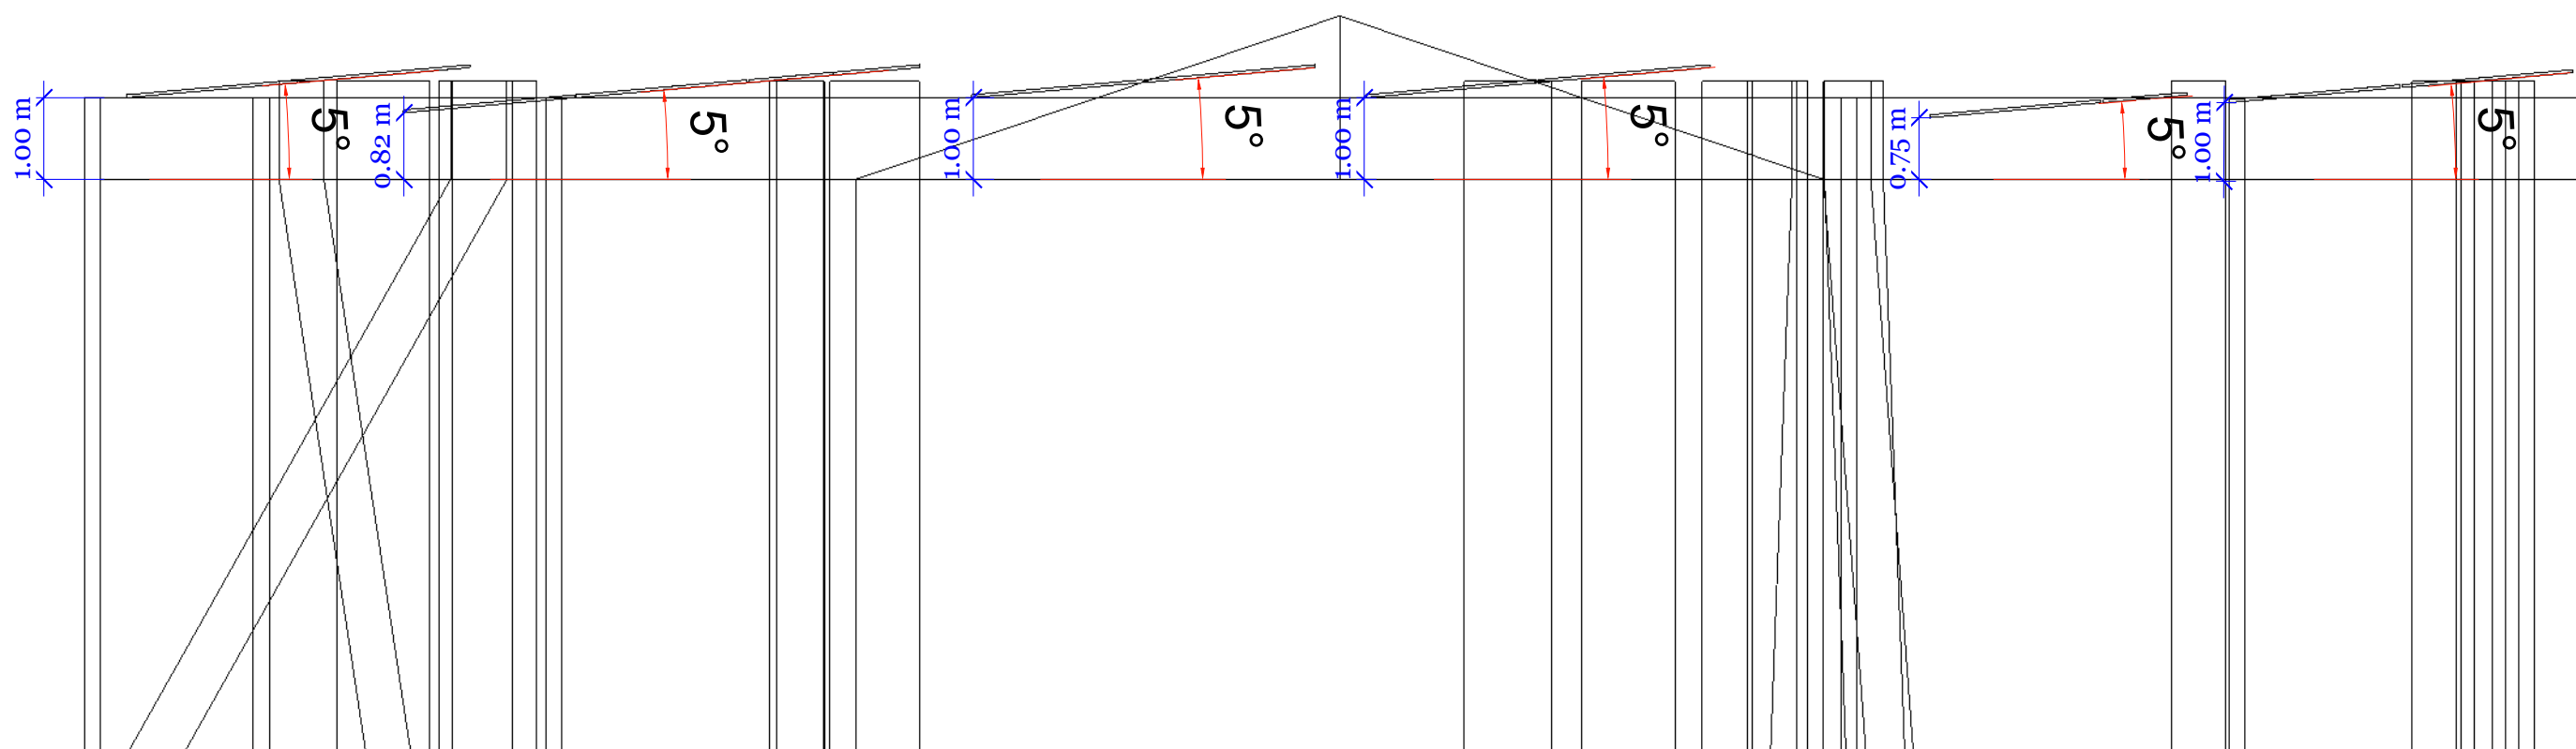

הספר בית יעקב
ראש העין- בית

Oshry Ben-David

Eran Fuladi

שם
פרויקט

שם המתכנן

שם המאשר

לעיון
למכרז
לביצוע
A-M

SE 50kW

Longi 450W

Side

סוג
ממיר

הספק
פאנל

62.1kWp

50kW

מערכת גודל
KWP

הספק
ממירים

REVISIONS		
MM/DD/YY	REMARKS	
10.06.2021	...	
15.06.2021	...	
22.06.2021	...	
05.08.2021	...	

Greenco

שם לקוח


PAGE NUM
06

ST X.Y.Z

X= number of Inverter

Y= number of String

Z= Quantity of Panels

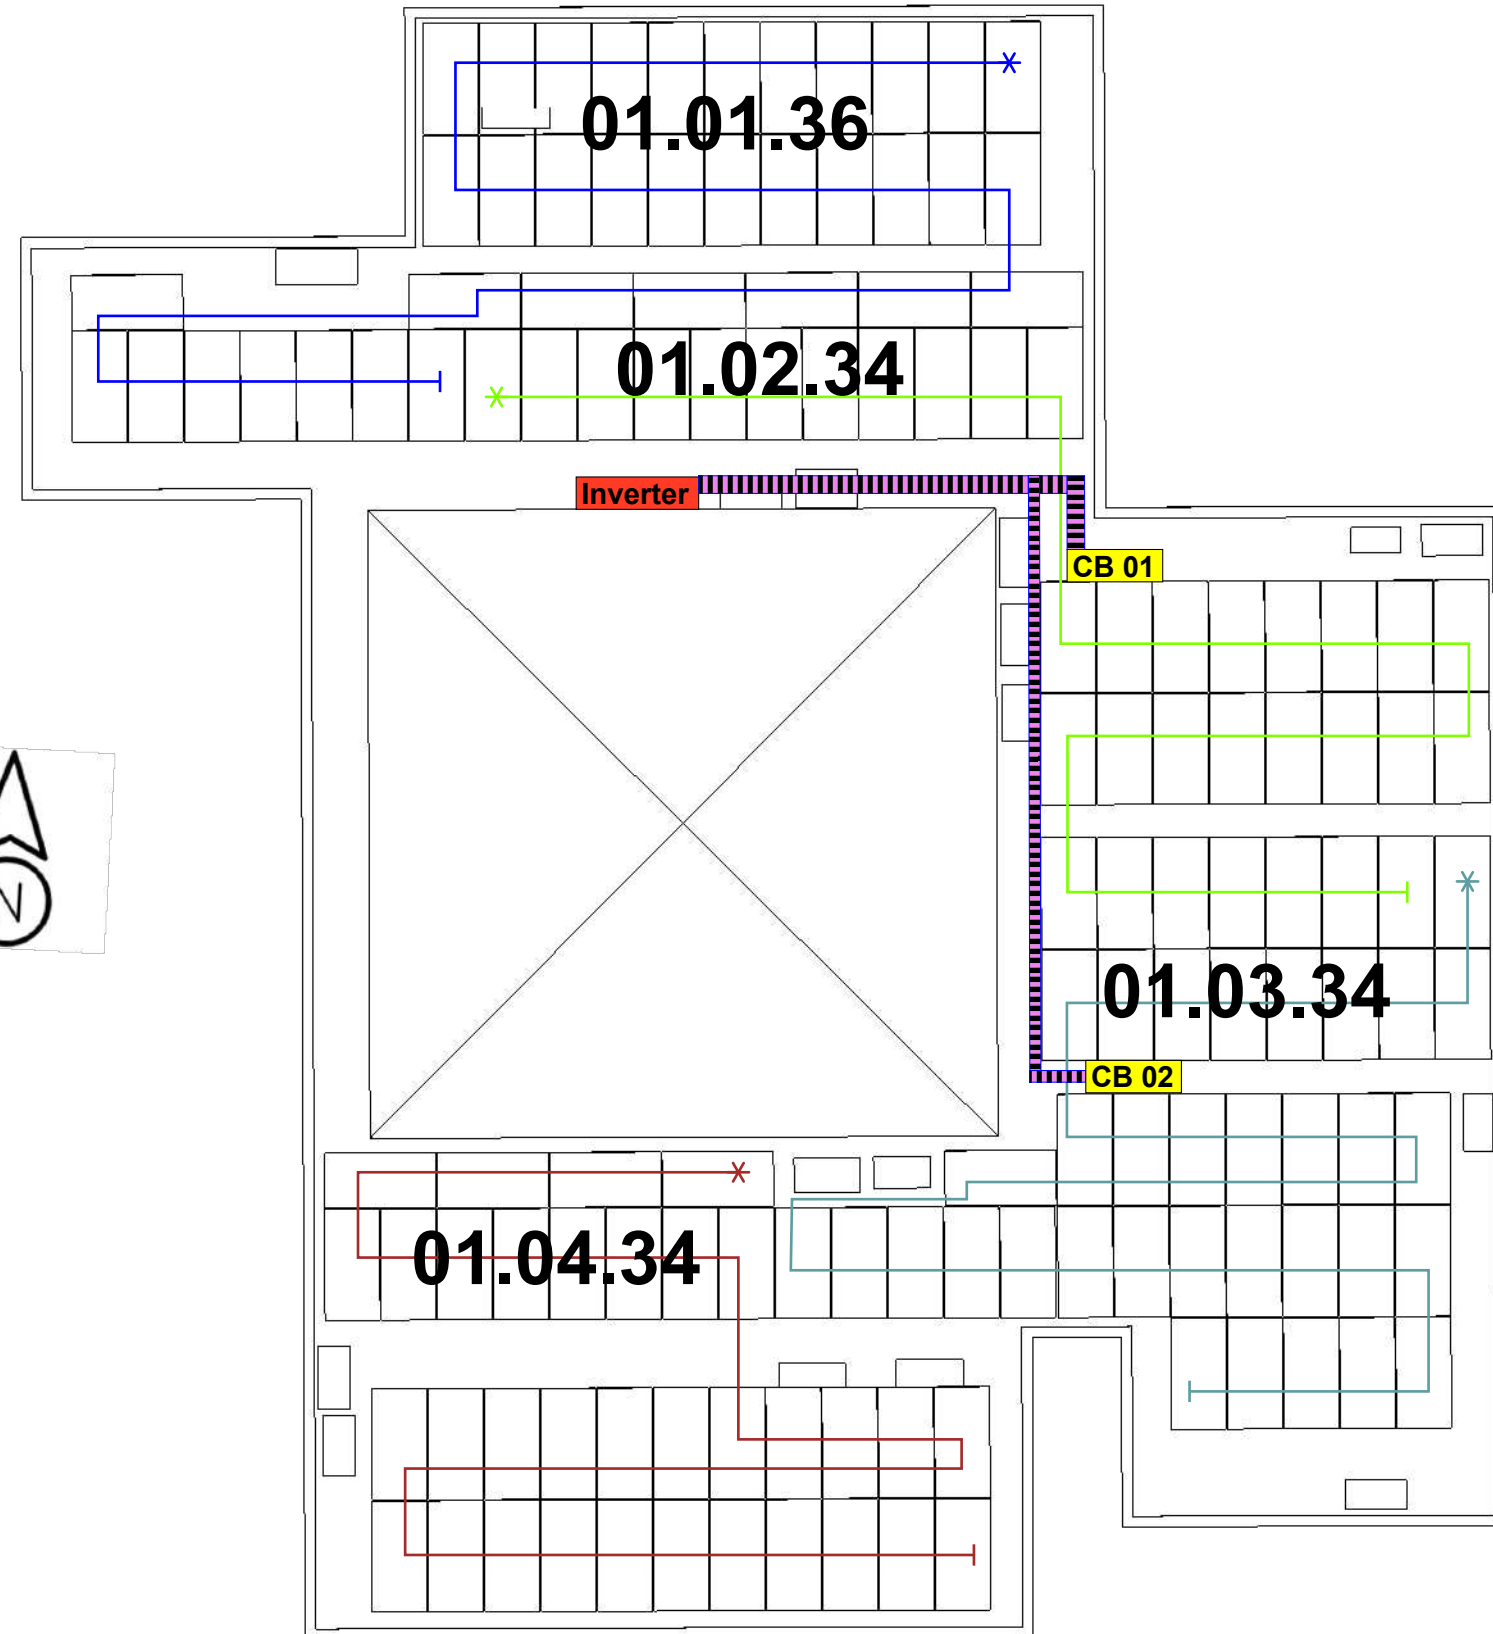

הספר בית יעקב
ראש העין- בית

Oshry Ben-David

Eran Fuladi

שם
פרויקט

שם המתכנן

שם המאשר

לעיון
למכרז
לביצוע
A-M

SE 50kW

Longi 450W

Strings

סוג
ממיר

הספק
פאנל

62.1kWp

50kW

מערכת גודל
KWP

הספק
ממירים

REVISIONS

REMARKS

MM/DD/YY

10.06.2021

15.06.2021

22.06.2021

05.08.2021

...

...

...

...

...

...

Greenco

שם לקוח

PAGE NUM

07

	UNIT A			UNIT B			Total				
Inverter 1	input 1	input 2	input 3	input 1	input 2	input 3	Panels	AC	DC	OL	Optimizer
Strings	36	34		34	34		138	50	62.1	124.2%	69
Optimizer	18	17	0	17	17	0					
Panels	70			68							
OL	126.00%			122.40%							
Longi	450			Optimizer P950			Panels	AC	DC	OL	Optimizer
							138	50	62.1	124.2	69



הספר בית יעקב
ראש העין- בית

Oshry Ben-David

Eran Fuladi

שם
פרויקט

שם המתכנן

שם המאשר

לעיון
למכרז
לביצוע
A-M

SE 50kW

Longi 450W

Configuration

סוג
ממיר

הספק
פאנל

62.1kWp

50kW

מערכת גודל
KWP

הספק
ממירים

REVISIONS	
MM/DD/YY	REMARKS
10.06.2021	...
15.06.2021	...
22.06.2021	...
05.08.2021	...

Greenco

שם לקוח

PAGE NUM
08