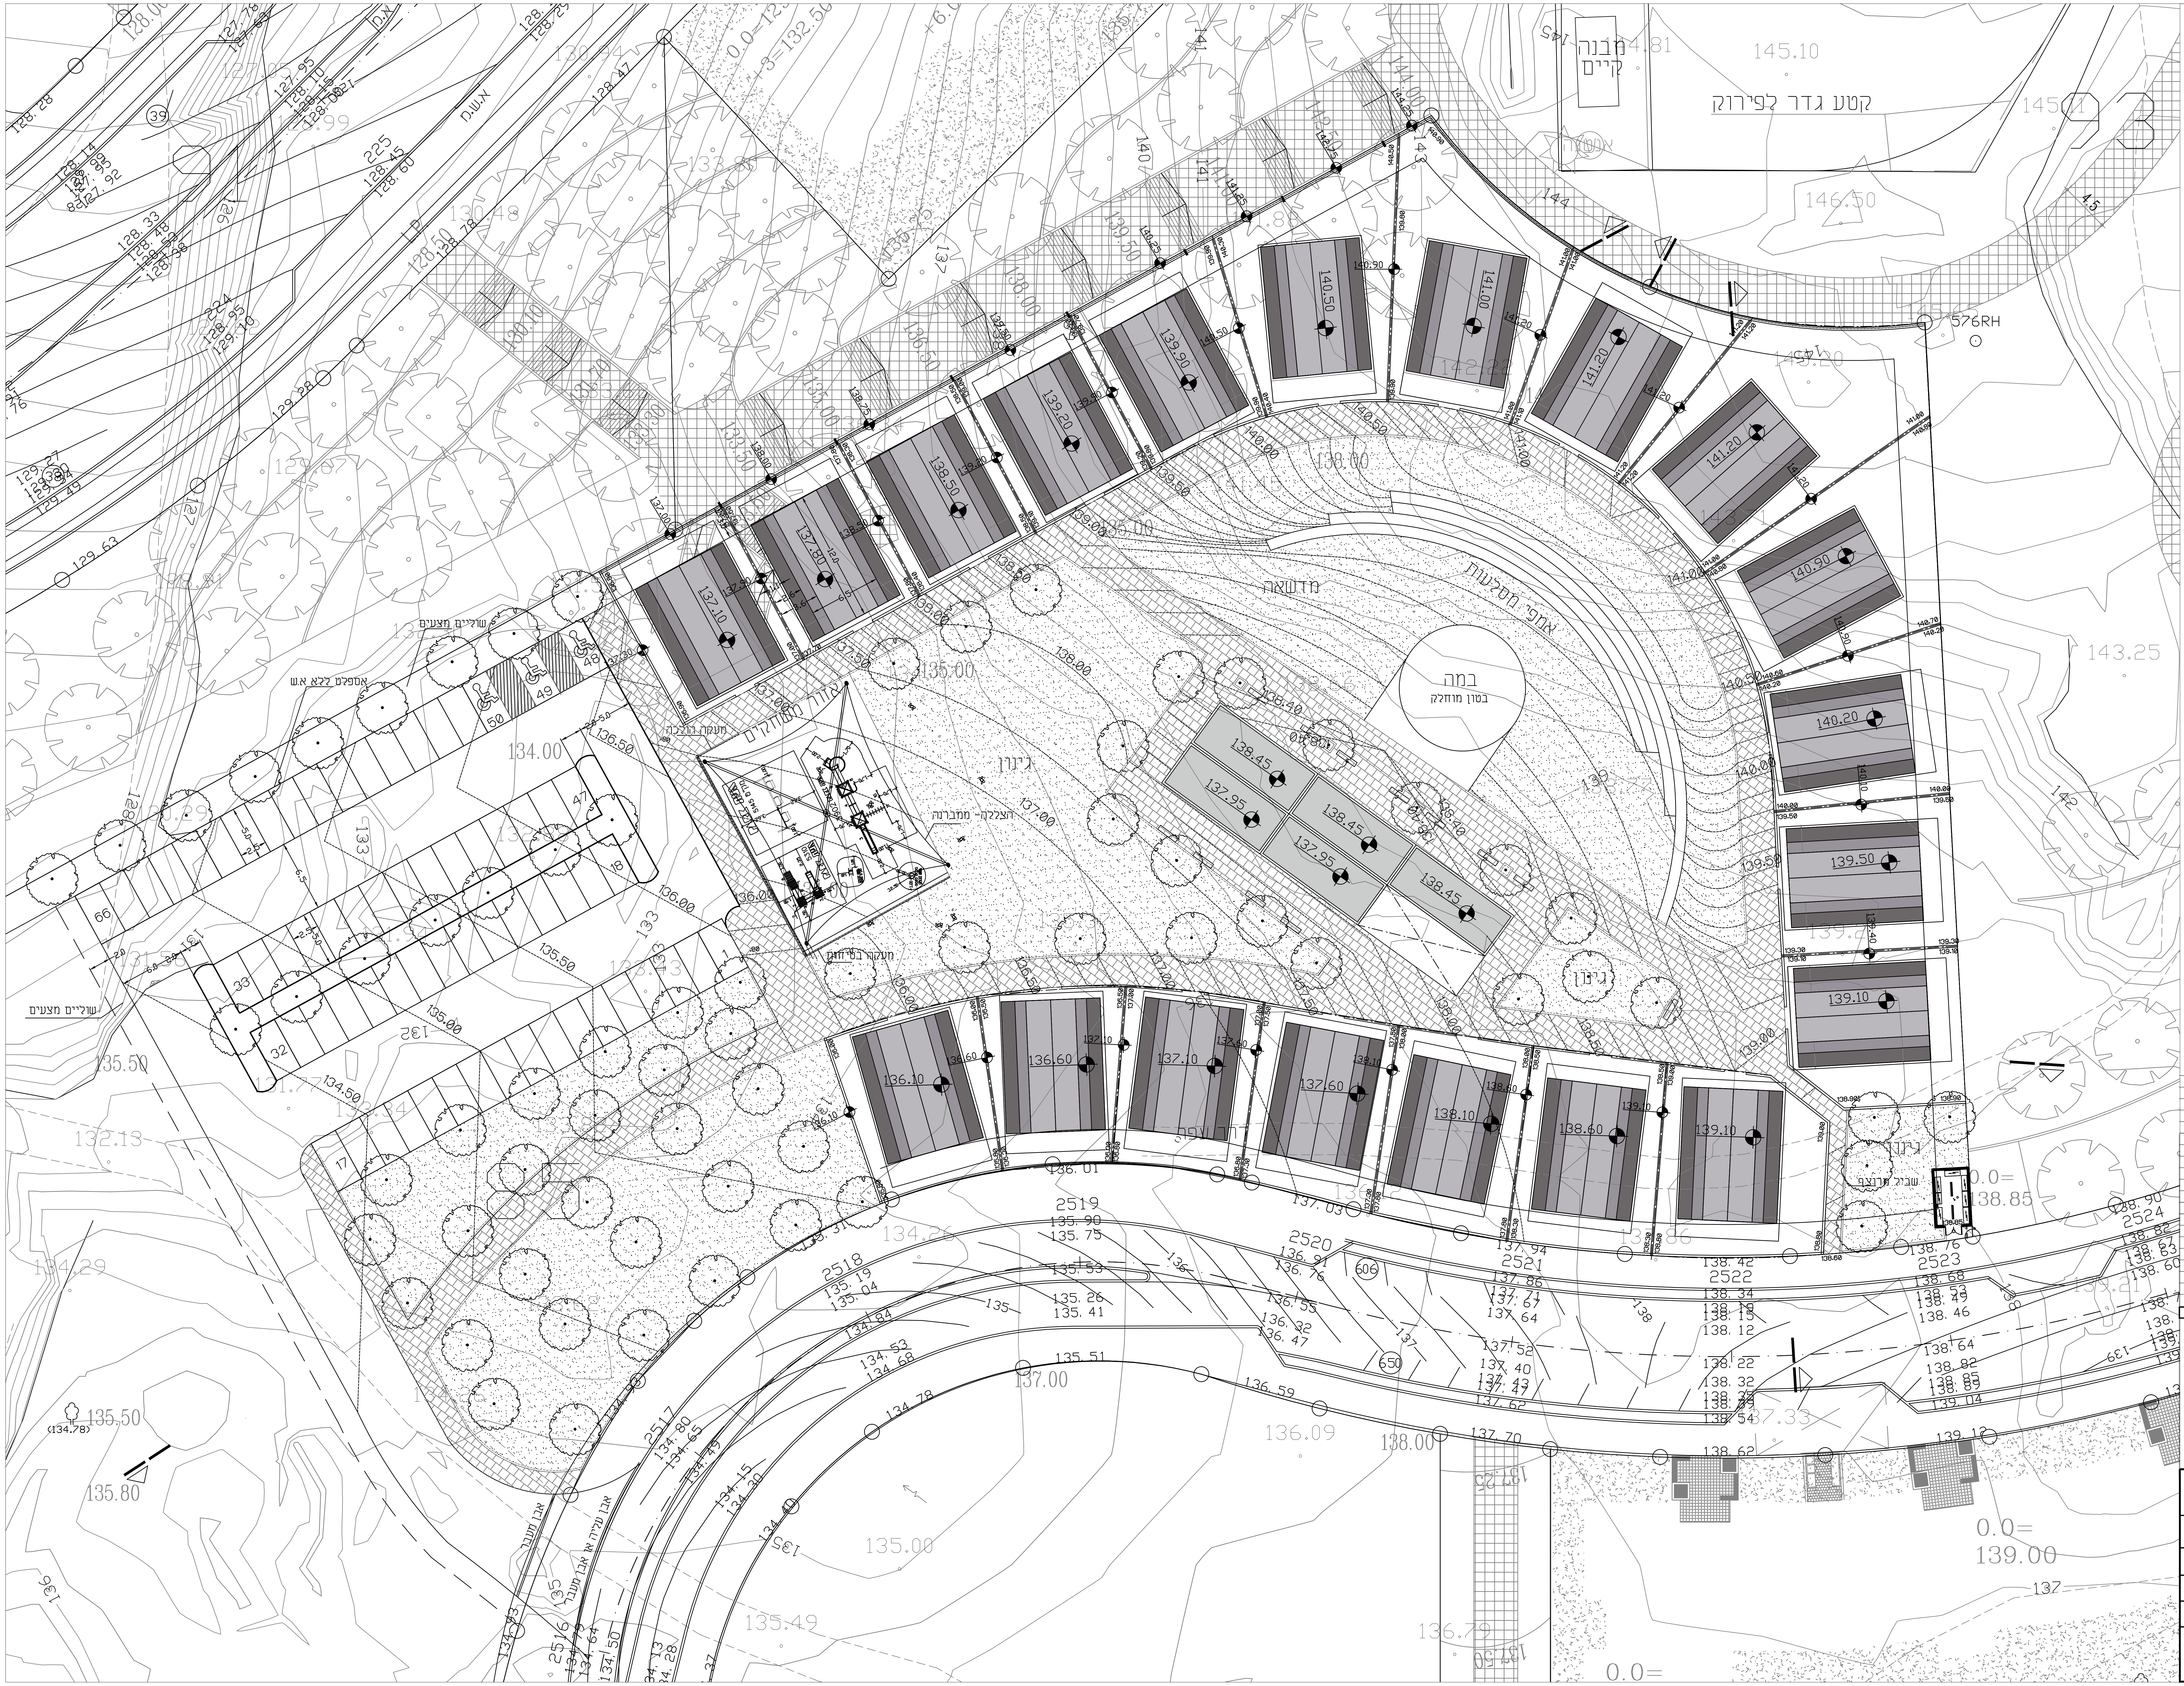
מבנה קיים
קטע גדר לפירוק
576RH
במה
בטון מוחלק
מדשאה
אמפי מסלעות
גינון
הצללה- ממברנה
מעקה הולכה
גידור משחקים
מעקה בטיחות
שבילים מצעים
אספלט ללא א.ש
שביל מרוצף
0.0=
138.85
0.0=
139.00
2517
2518
2519
2520
2521
2522
2523
2524

תאריך	תפוצה	תאריך	שינויים
24.1.13	אלכס שמידט חב"ל		

מרכז קבלנים
דירה ומכירה
ראש העין

החברה הכלכלית ראש העין

לעיון	לאשור	למכרז	לביצוע
● 24.1.13	○	○	○

מס' גיליון
40-R0-KAB-00

מהדורה 01

שם קובץ
P:\rosy\taba\h-calcalit-2010\Kablanim\Pituh\Pituah2.dwg

תכנן	שרטט	אישר
איזי	אילנה	איזי' 24.1.13

תאריך	קנה מידה
12.2012	1:250

המבצע אחראי לבדיקת התכנית ולהתאמתה במקום.
על המבצע לבקר את כל המידות ועל כל טעות ו או אי התאמה עליו להודיע למשרד האדריכל.
אין לקבוע מידות ע"י מדידה בשרטוט.

איזי בלנק אדריכלי נוף בע"מ

רחוב כנרת 13 קומה ג' בני-ברק
MODEM-5799154 FAX-5799961 TEL-6160016

הפרויקט

תוכנית פיתוח