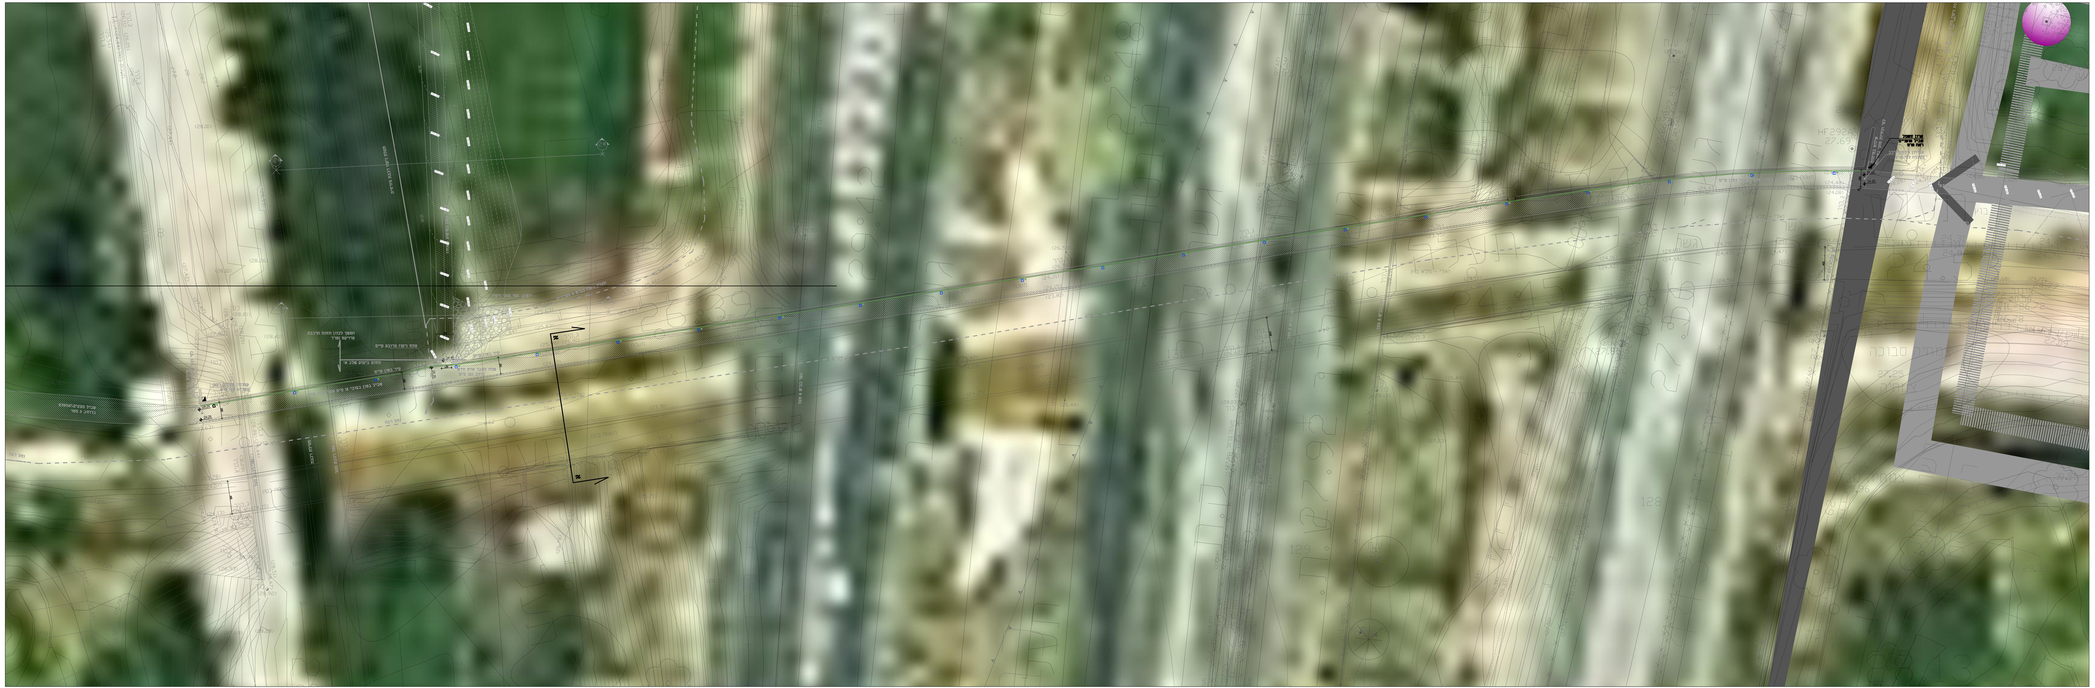

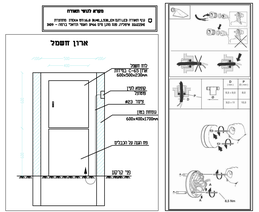

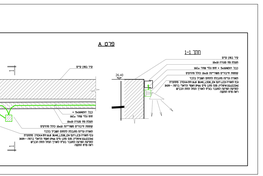

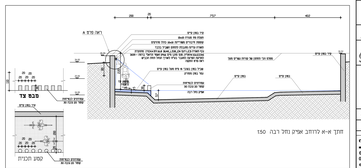

הבנאם אחראי לבדיקת המדידה והתאמתה לתוכנו. על הבנאם לבצע את כל המדידות הנ"ל מקדמה ולהשאיר מדידה נאמנה. אין לבנות מדידה משוערת.

מס'	מהות שינוי	שם	תאריך
1			
2			
3			
4			
5			
6			
7			

מס' תוספת

מס'	מהות	שם	תאריך

שם הפרויקט

עיריית ראש העין

שם המתכנן

מעבר נמל רכבת - ירשון
מעבר חוזה כרישים

מס' תוכנית: 3369-00

מס' שרטוט	1/100
תאריך	08.06.17
מס' גרסה	2368-00

דוד ברהום

אין לעשות שימוש בתכנית זו אלא לצורך המטרה שלשמה נמסרה. אין לעשות העתקים ללא רשות בכתב מהמתכנן.

מהדורה: ראשונה 08.06.17

מקור: dwg-dxf-2013-17-11-2013

יזמים ○ מאשר ● רשות ○

לשכת אדריכלים/מהנדסי אדריכלות נוף

מרי יצחק 19 רח' טכנולוגיה 60997
054-4800-800 מיקוד
אלון 02-6403733 info@arch@012.net.il