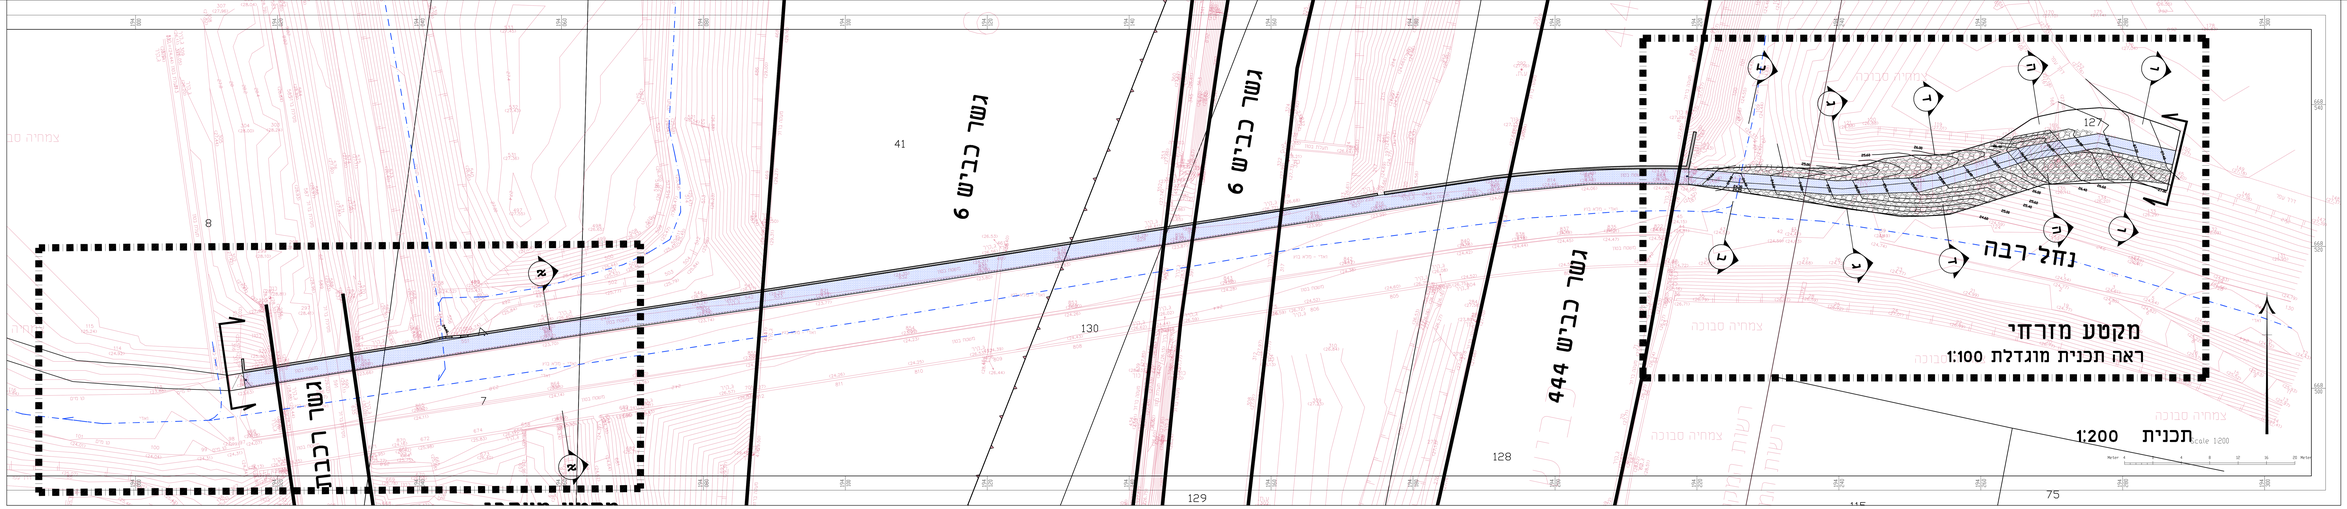

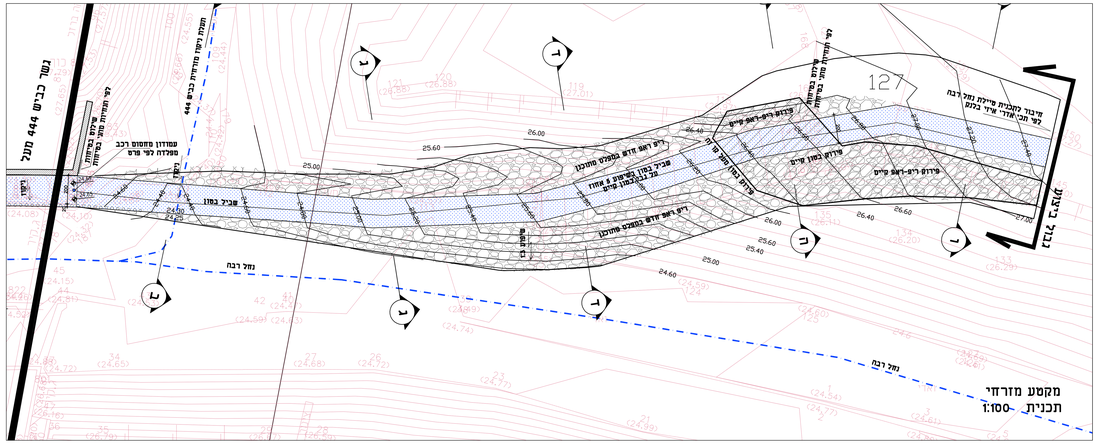

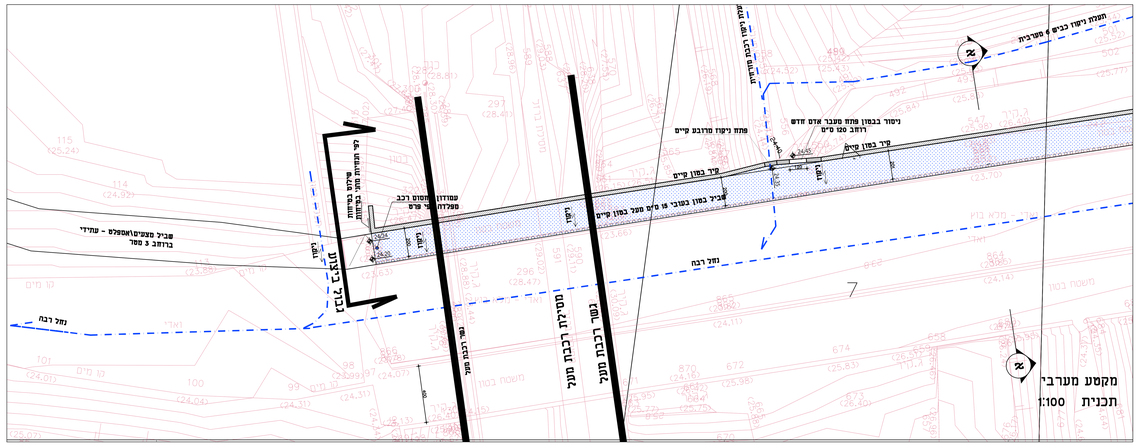

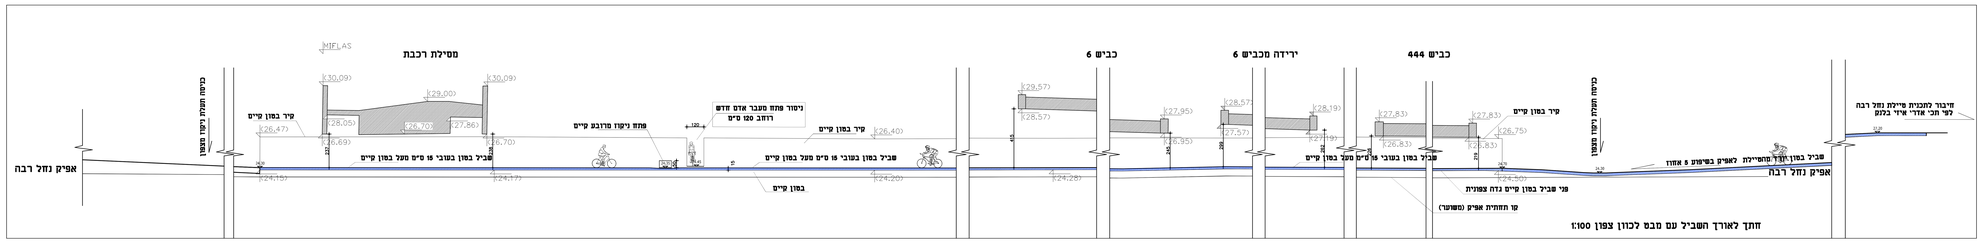

לוח תפוצה

תאריך									
07/06/16	●	●	●						
18/05/2016	●			●	●				
30/05/2016					●				

הערות:
הנכון אחראי למדידה ולסימון כל מרכיבי התכנית בשטח לאישור המתכנן

3		
6		
5		
4		
3		
2		
1		
	תאריך	עדכונים

מסמך

עיריית ראש העין

שביל נחל רבה - ירקון
מעבר תחת כבישים

תנוחה

○ לעיון	● למכרז	○ לביצוע	
נכין מס'	323-010		
מהדורה	7	תאור התכנית	תנוחה
	1/6/2016		

לוטן אדריכלות+אדריכלות נוף
רח' הגפן 19 בני עטרות 60991
טל' 052-6030481 077-6430092
פקס 03-5423733 elotan@013.net.il

המבצע שחראי לבדיקת התכנית ולהלאאתה במקום.
על המבצע לבצר את כל המידות והגבהים ולהודיע למתכנן על כל סטיה אי אי התאמה מהם המשך עבודתו.